



План квартиры до перепланировки.

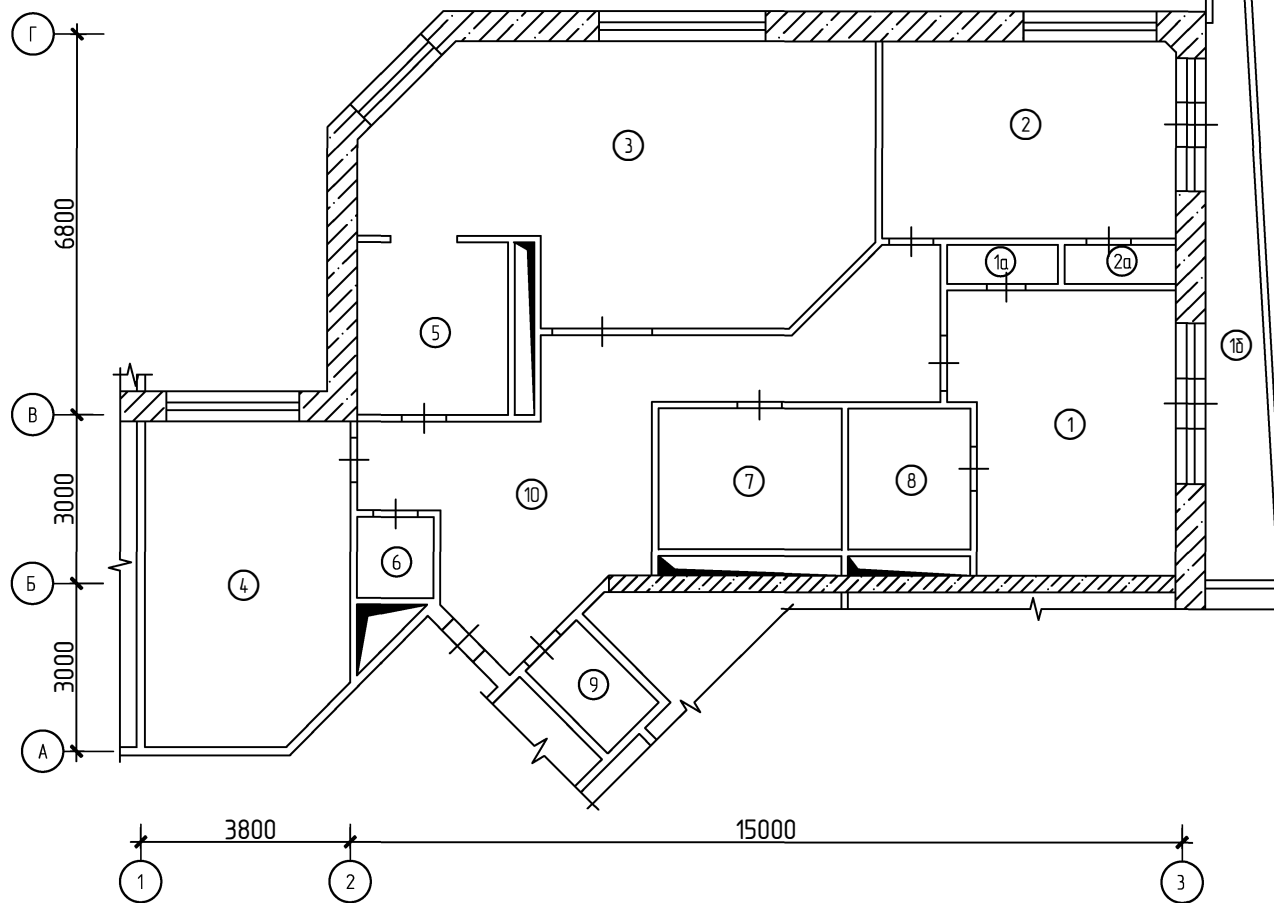

Примечание:  
координатные оси здания и  
размерные линии приняты условно.

						Заказчик: Собственник помещений		756-АС		
						Адрес: г. Москва, ЗАО, ул. Крылатские холмы, д. 15, корп. 2, [REDACTED]				
Изм.	Кол. уч.	Лист	№ док.	Подп.	Дата			Стадия	Лист	Листов
		Выполнила	Панкова С.А.		03.14.	Проект внутренней перепланировки квартиры.		П	3	
						План квартиры до перепланировки.		ООО "У. SEE"		

План проводимых работ.

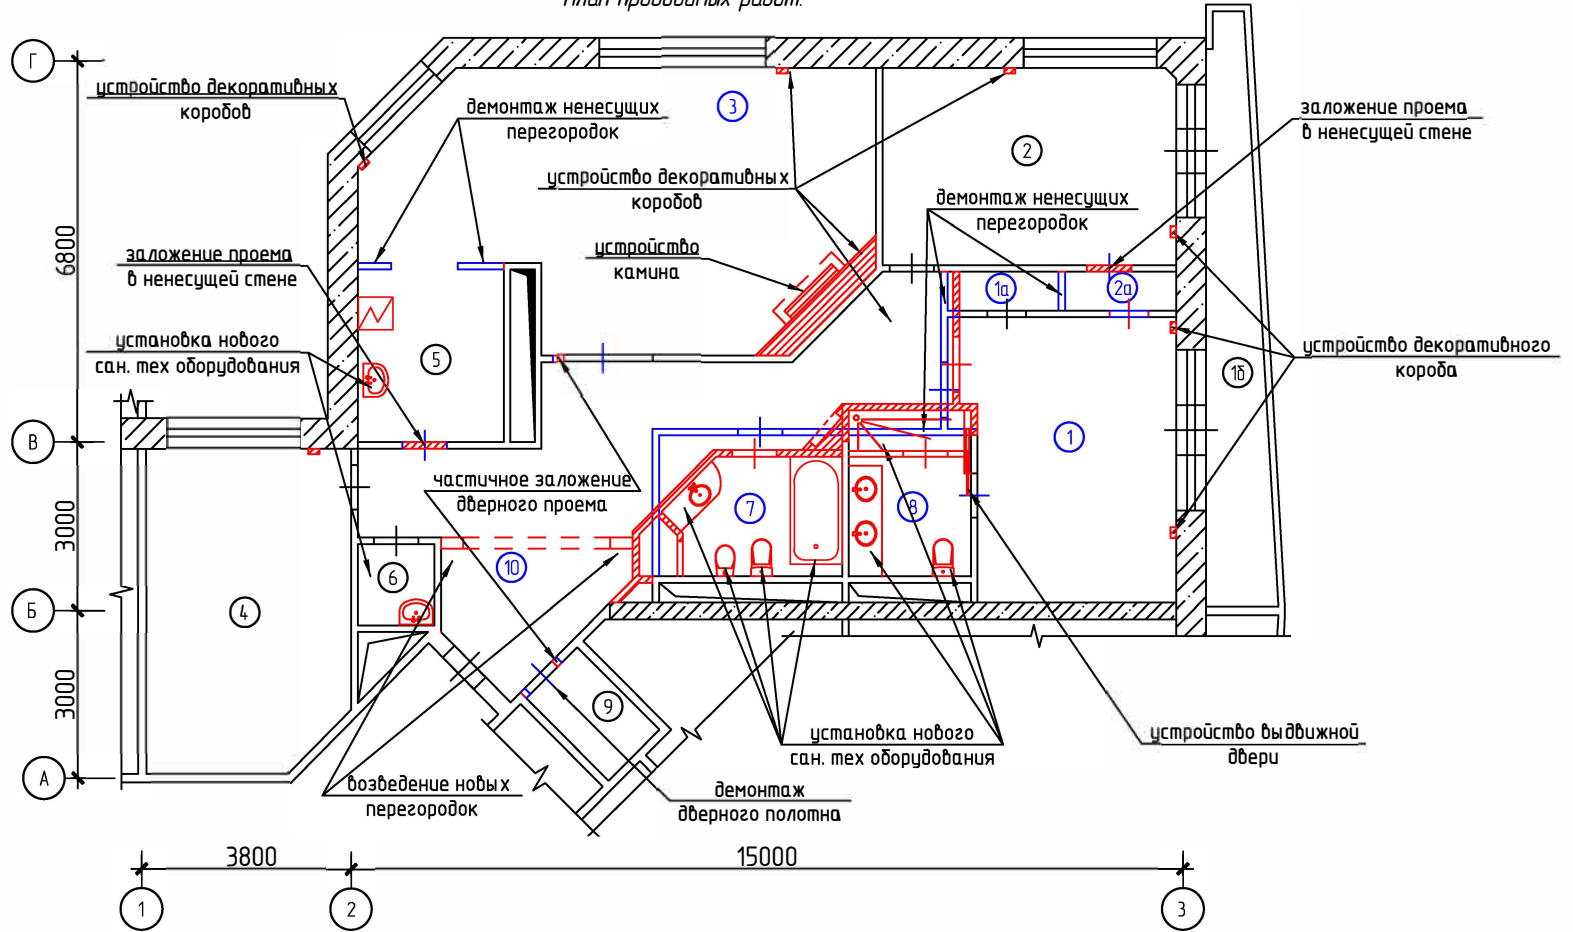


Условные обозначения:

- Возводимые конструкции;
- Демонтируемые конструкции.

Примечание:  
координатные оси здания и размерные линии приняты условно.

						Заказчик: Собственник помещений			756-АС		
						Адрес: г. Москва, ЗАО, ул. Крылатские холмы, д. 15, корп. 2, [REDACTED]					
Изм.	Кол. уч.	Лист	№ док.	Подп.	Дата	Проект внутренней перепланировки квартиры.			Стадия	Лист	Листов
Выполнила	Панкова С.А.				03.14.				П	5	
						План проводимых работ.			ООО "У" "СФЕ"		

План квартиры после перепланировки.

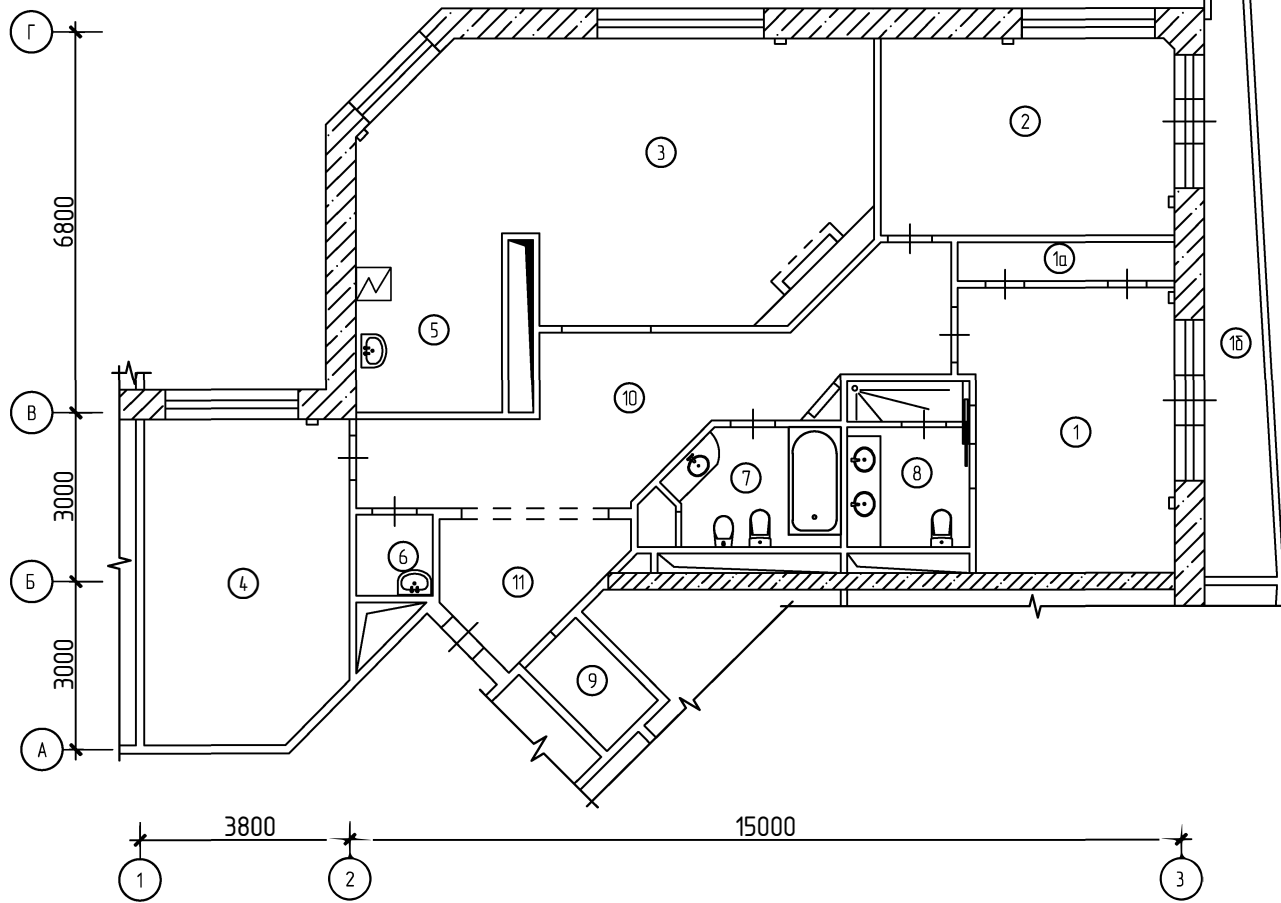

Примечание:  
координатные оси здания и  
размерные линии приняты условно.

					Заказчик: Собственник помещений		756-АС				
					Адрес: г. Москва, ЗАО, ул.Крылатские холмы, д. 15, корп. 2, [REDACTED]						
Изм.	Кол.уч.	Лист	№ док.	Подп.	Дата	Проект внутренней перепланировки квартиры.			Стадия	Лист	Листов
		Выполнила	Панкова С.А.		03.14.				П	6	
						План квартиры после перепланировки.			ООО "СЭФ"		